


SITUACYJNO WYKONKOWCZOWA
SKALA 1: 500
 Obręb: Bogumiłowice
 Artkuś Nr: 6.150.10.10.11
 Działka Nr: 222, 223, 224, 225

Mapa nieaktualna - nie może służyć do sporządzenia planu sytuacyjnego w związku z budową przyłączy: elektroenergetycznych, wodociągowych, kanalizacyjnych, gazowych, ciepłych, telekomunikacyjnych.
 „Art. 29a i 34 ustawy z dnia 7 lipca 1994 r. Prawo Budowlane
 Dz. U. 2017. 290 UJ z 2016 ze zmianami”

Pozwacza się zgodność niniejszej kopii z treścią materiału parafianego zasobu geodezyjnego i kartograficznego	
Opis prowadzący: p. inż. mgr. inż. Sławomir Karpiński	SIAROSTA PAJĘCZAŃSKI
Nazwa materiału/zasobu	MAPA SYT. - WMS
Identyfikator ewidencyjny	GH.6624.109.2020
Data wykonania kopii	13.01.2020
Linia, nazwa i adres siedziby przedsiębiorstwa	Z up. S. STARKOSZY

ds. Okręgowy Wydział Geodezji i Kartografii

Wydano do celów opiniodawczych
Mapa nie może służyć do celów projektowych

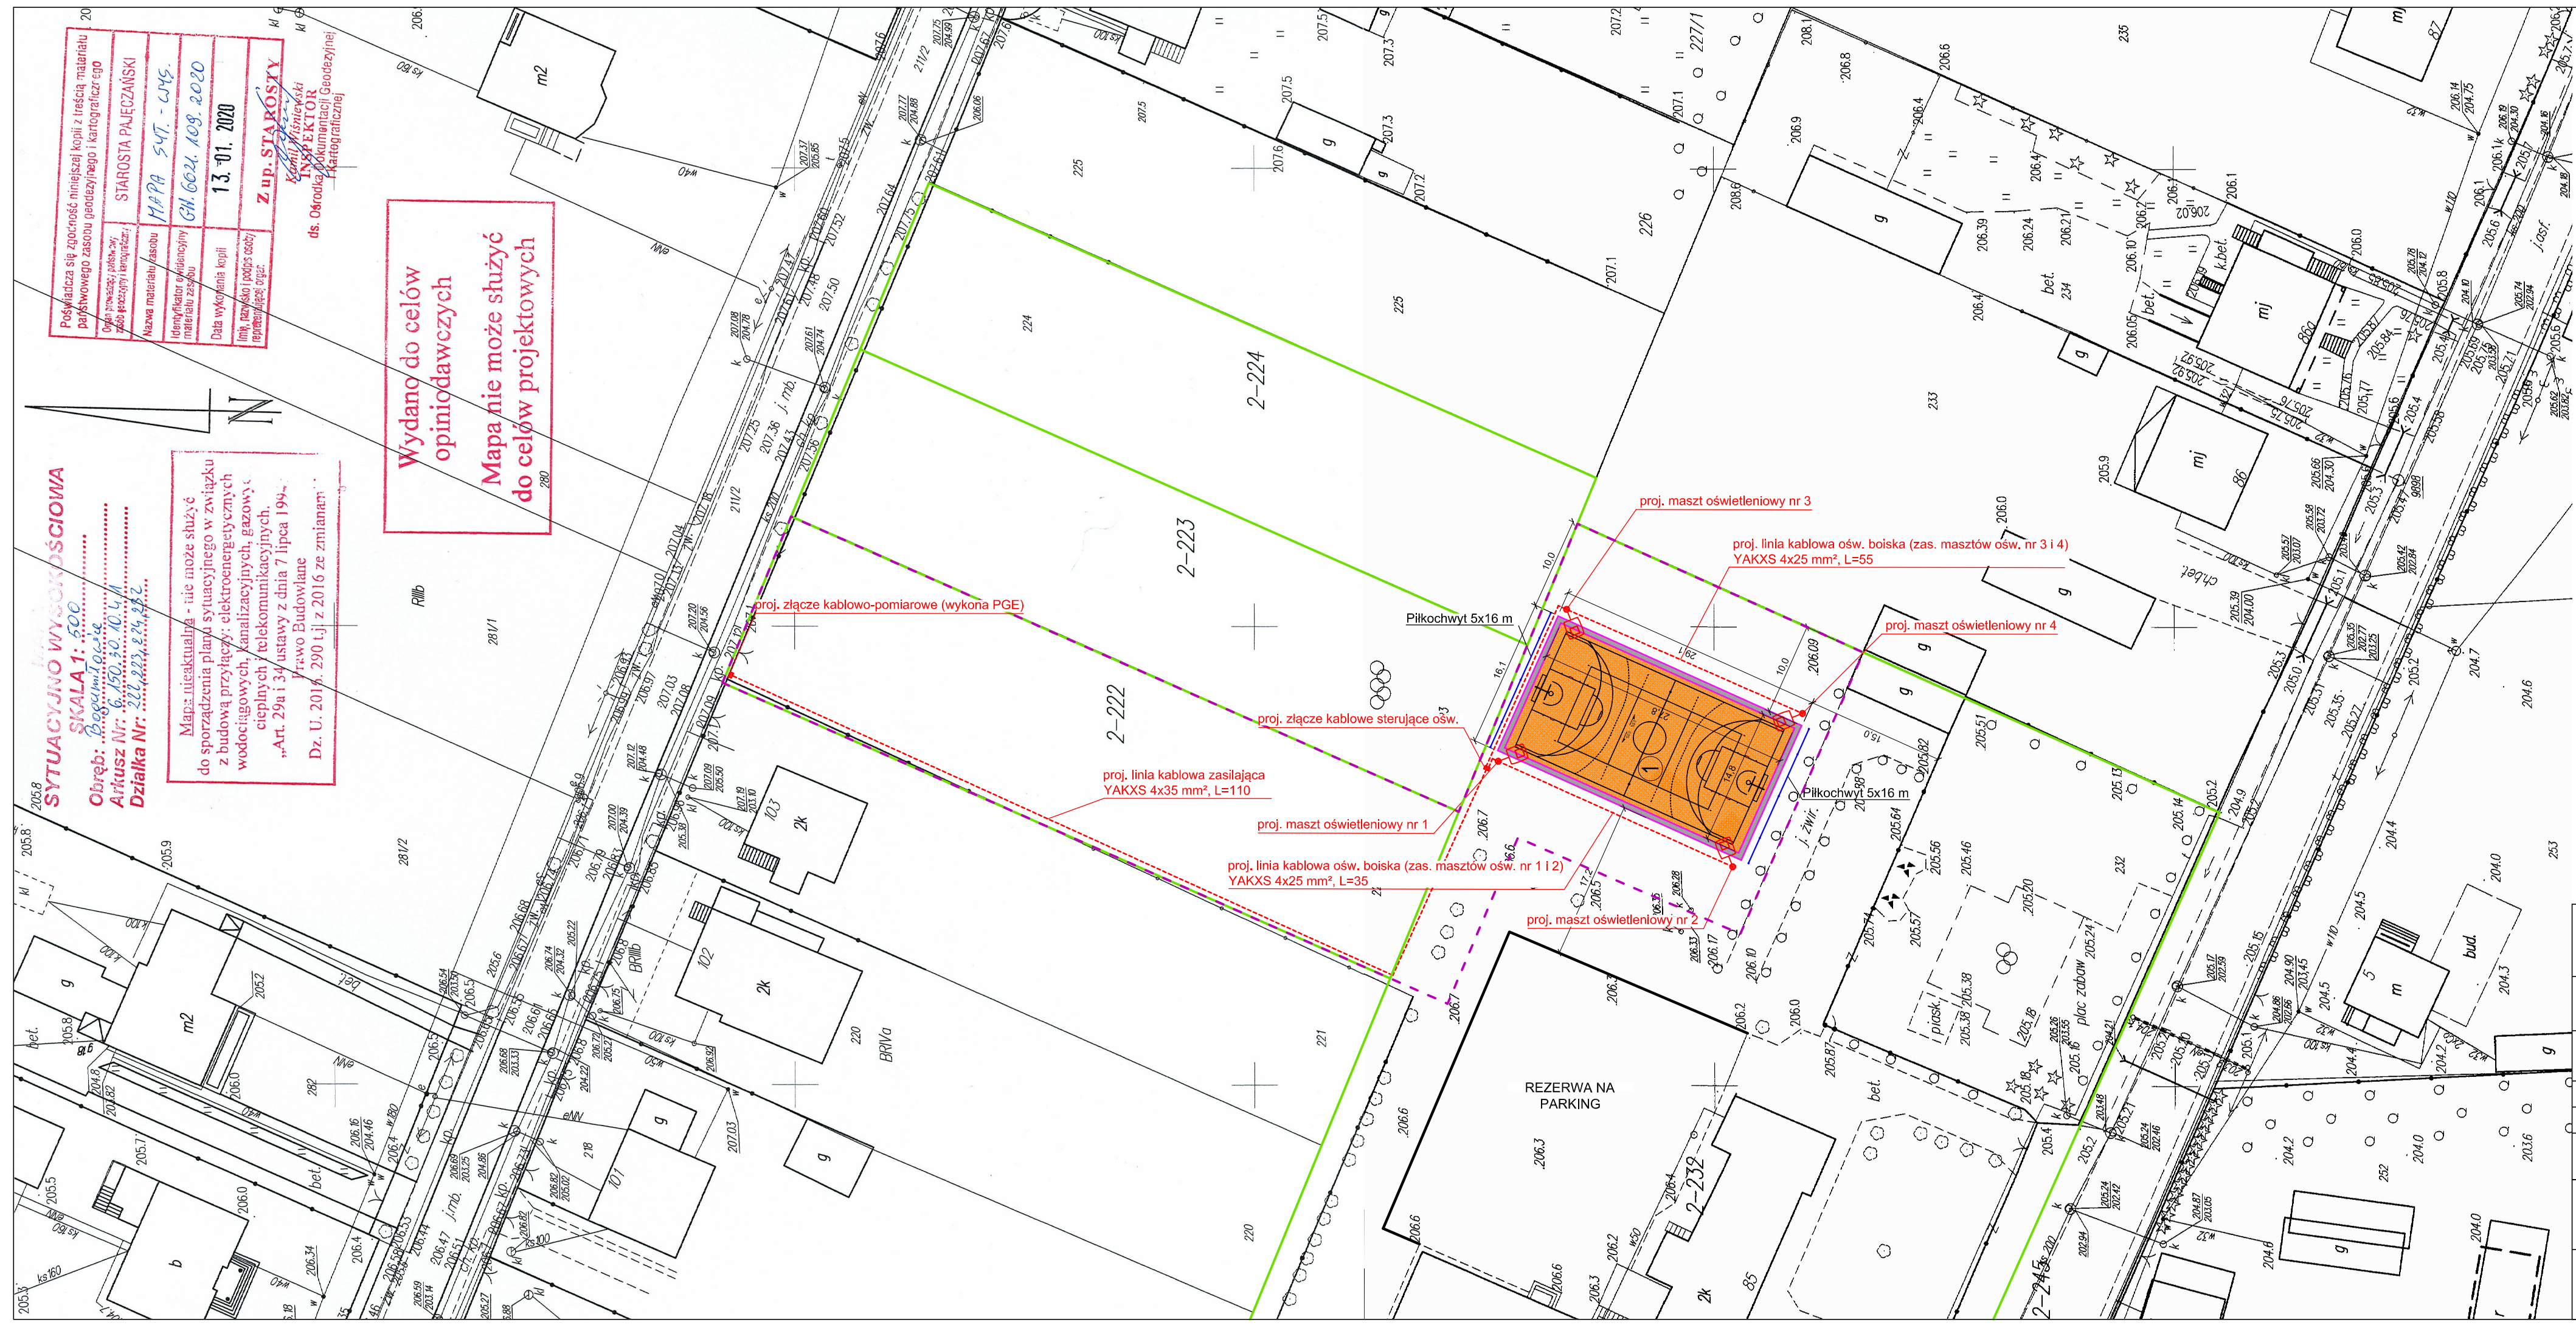

SKALA 1: 500
LEGENDA

- GRANICE DZIAŁEK,
- - - ZAKRES OPRACOWANIA,
- 1 BOISKO SPORTOWE (WIELOFUNKCYJNE),
- NAWIERZCHNIA POLIURETANOWA BOISKA WIELOFUNKCYJNE
- NAWIERZCHNIA Z KOSTKI BETONWEJ GR. 6 cm,
- OBRZEŻE BETONOWE – TYP CIĘŻKI 8x30 cm,
- PIŁKOCZYWY O WYSOKOŚCI 5,0 m ORAZ SZEROKOŚCI
- - - LINIA KABLOWA,
- MASZT OŚWIETLENIOWY,
- ZŁĄCZE KABLOWE.

JEDNOSTKA PROJEKTOWA:	FIBA s.c. GRZEGORZ PIWNIK, PIOTR ISKRZ FIRMA INŻYNIERYJNO BUDOWLANO ARCHITEKT 97-561 ŁADZICE, STOBIECKO SZLACHECKI	
INWESTOR:	GMINA SULMIERZYCE UL. URZĘDOWA 1, 98-338 SULMIERZYCE	
ZADANIE:	BUDOWA BOISKA WIELOFUNKCYJNEGO PRZY ZESPOL SZKOLNO – PRZEDSZKOLNYM W MSC. BOGUMIŁOWIC	
STADIUM:	PROGRAM FUNKCYJNALNO – UŻYTKOWY	
BRANŻA:	ARCHITEKTONICZNA, KONSTRUKCYJNO – BUDOWLANA, ELE	
ADRES OBIEKTU:	BOGUMIŁOWICE W GMINIE SULMIERZYCE, DZIAŁKI NR EWID. 222, 232 OBRĘB BOGUMIŁOWICE	
TYTUŁ RYSUNKU:	PROJEKT ZAGOSPODAROWANIA TERENU	
PROJEKTANT:	NR UPRAWNIEN:	PODPIS
MGR INŻ. GRZEGORZ PIWNIK	KL 302/87	