


Załącznik Nr 1 do uchwały Nr XIX/119/20
Rady Gminy Sulmierzyce
z dnia 22 stycznia 2020 r.

MIEJSCOWY PLAN ZAGOSPODAROWANIA PRZESTRZENNEGO DLA OBSZARU POŁOŻONEGO PRZY PLACU TADEUSZA KOŚCIUSZKI W SULMIERZYCACH


ZAŁĄCZNIK NR 1 DO UCHWAŁY NR XIX/119/20
RADY GMINY SULMIERZYCE z dnia 22 stycznia 2020 r.

SKALA
1:1000
1 cm - 10 m

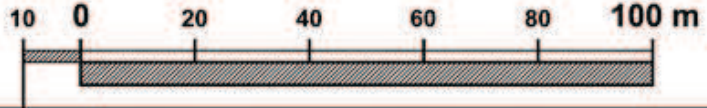

WYRYS ZE STUDIUM UWARUNKOWAŃ I KIERUNKÓW
ZAGOSPODAROWANIA PRZESTRZENNEGO
GMINY SULMIERZYCE
PRZYJĘTEGO UCHWAŁĄ NR XXXIII/194/2017
RADY GMINY W SULMIERZYCACH
z dnia 27 marca 2017 r.

— GRANICA OBSZARU OBJĘTEGO PLANEM

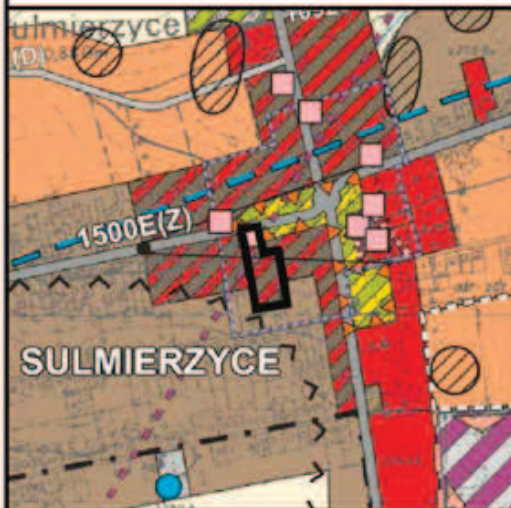

TERENY ZIELENI URZĄDZONEJ
 TERENY ZABUDOWY
MIESZKANIOWO-USŁUGOWEJ

USTALENIA PLANU

- GRANICA OBSZARU
OBJĘTEGO PLANEM
- LINIA ROZGRANICZAJĄCA
TERENY O RÓŻNYM
PRZEZNACZENIU
LUB RÓŻNYCH ZASADACH
ZAGOSPODAROWANIA
- NIEPRZEKRACZALNA
LINIA ZABUDOWY
- OBSZAR A
- OBSZAR B
- OBSZAR C
- OBSZAR D
- STREFA OCHRONY
KONSERWATORSKIEJ
UKŁADÓW
PRZESTRZENNYCH
- MNU** TEREN ZABUDOWY
MIESZKANIOWO-USŁUGOWEJ
- OZNACZENIA INFORMACYJNE**
15 LINIE WYMIAROWE [m]

