

MIEJSCOWY PLAN ZAGOSPODAROWANIA PRZESTRZENNEGO DLA OBSZARU POŁOŻONEGO W OBRĘBIE GEODEZYJNYM PIEKARY


ZALĄCZNIK NR 1 DO UCHWAŁY NR XXIV/162/20 RADY GMINY SULMIERZYCE z dnia 24 lipca 2020 r.

SKALA 1:1000



USTALENIA PLANU

- GRANICA OBSZARU OBJĘTEGO PLANEM
- LINIA ROZGRANICZAJĄCA TERENY O RÓŻNYM PRZEZNACZENIU LUB RÓŻNYCH ZASADACH ZAGOSPODAROWANIA
- NIEPRZEKRACZALNA LINIA ZABUDOWY
- KDZ** TEREN DROGI ZBIORCZEJ
- KDW** TEREN DROGI WEWNĘTRZNEJ
- W** TEREN INFRASTRUKTURY TECHNICZNEJ - WODOCIĄGI
- LINIA WYMIAROWA

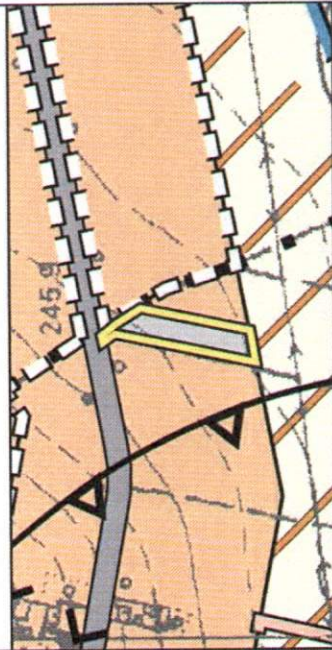

WYRYS ZE STUDIUM UWARUNKOWAŃ I KIERUNKÓW ZAGOSPODAROWANIA PRZESTRZENNEGO GMINY SULMIERZYCE

- GRANICA OBSZARU OBJĘTEGO PROJEKTEM PLANU
- TERENY INFRASTRUKTURY TECHNICZNEJ

